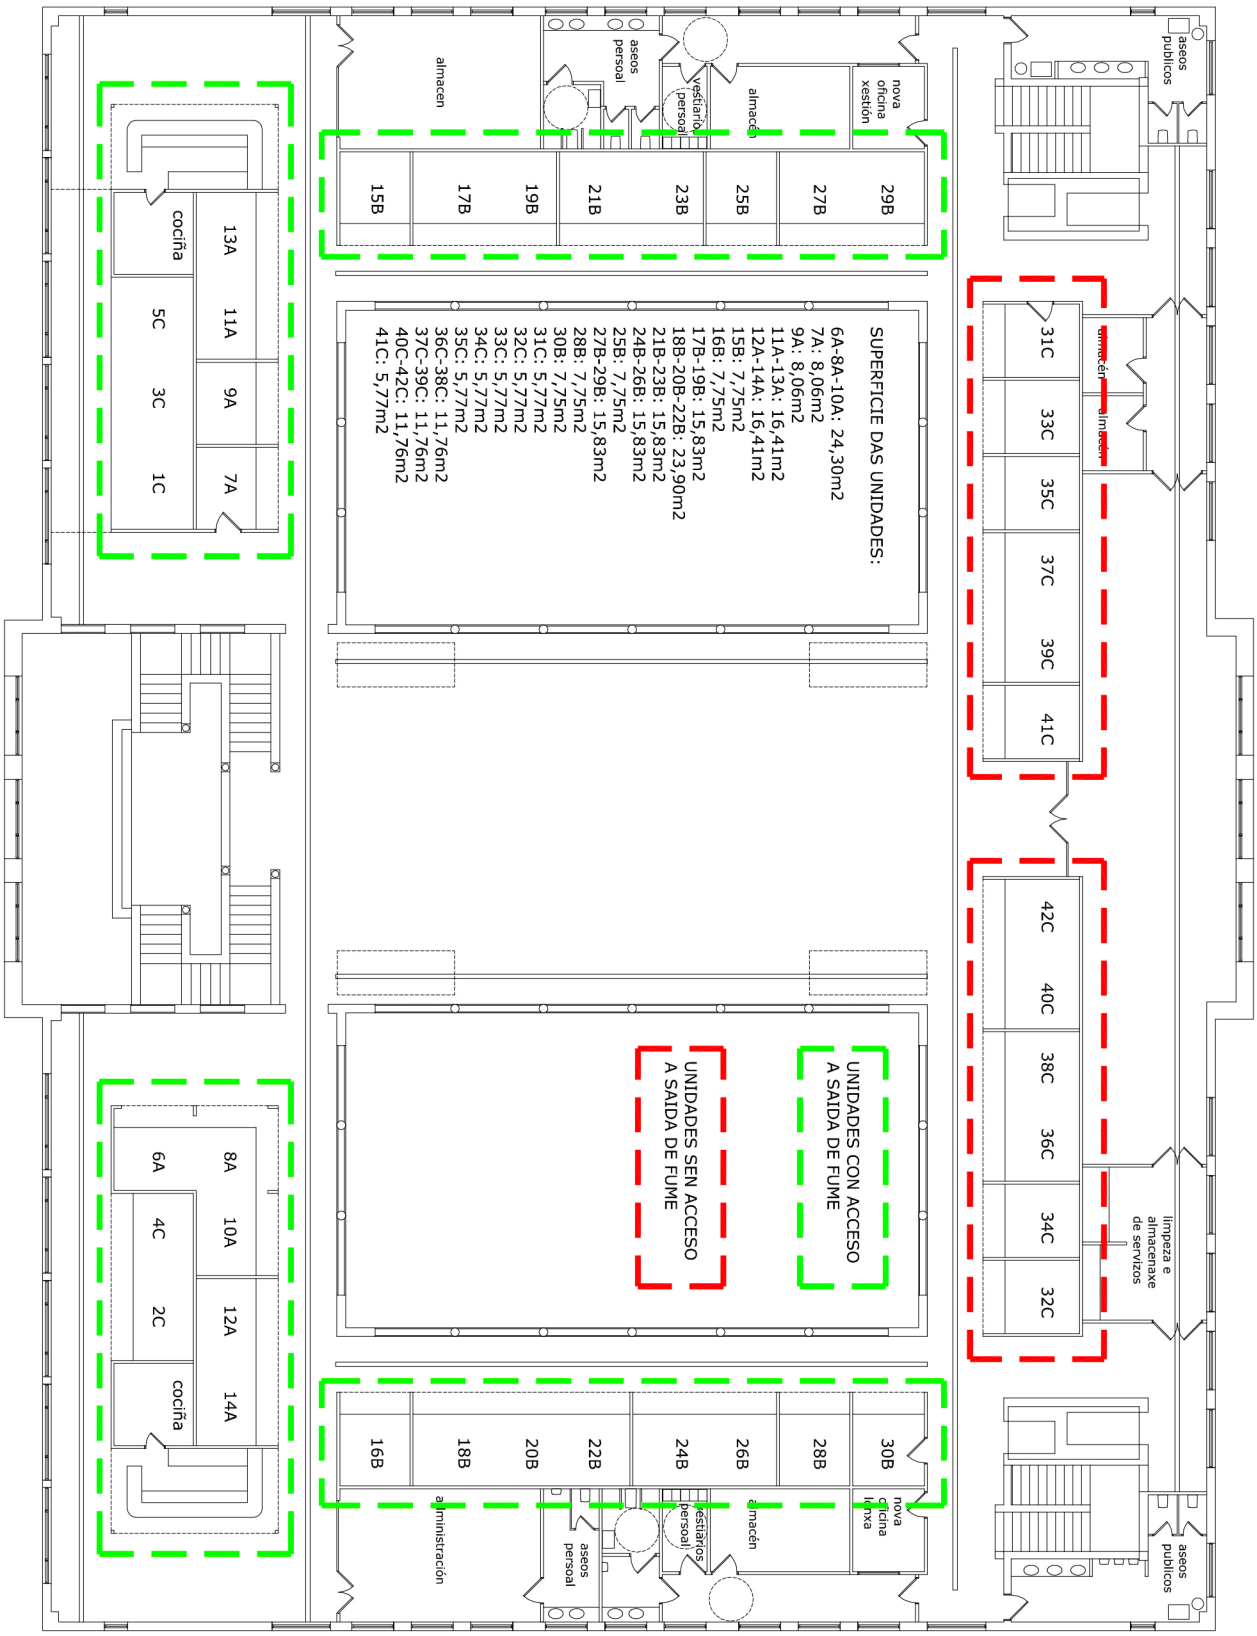


01 05

planta alta
listado postos

e 1:250

reforma comercial
mercado municipal

pontevedra